

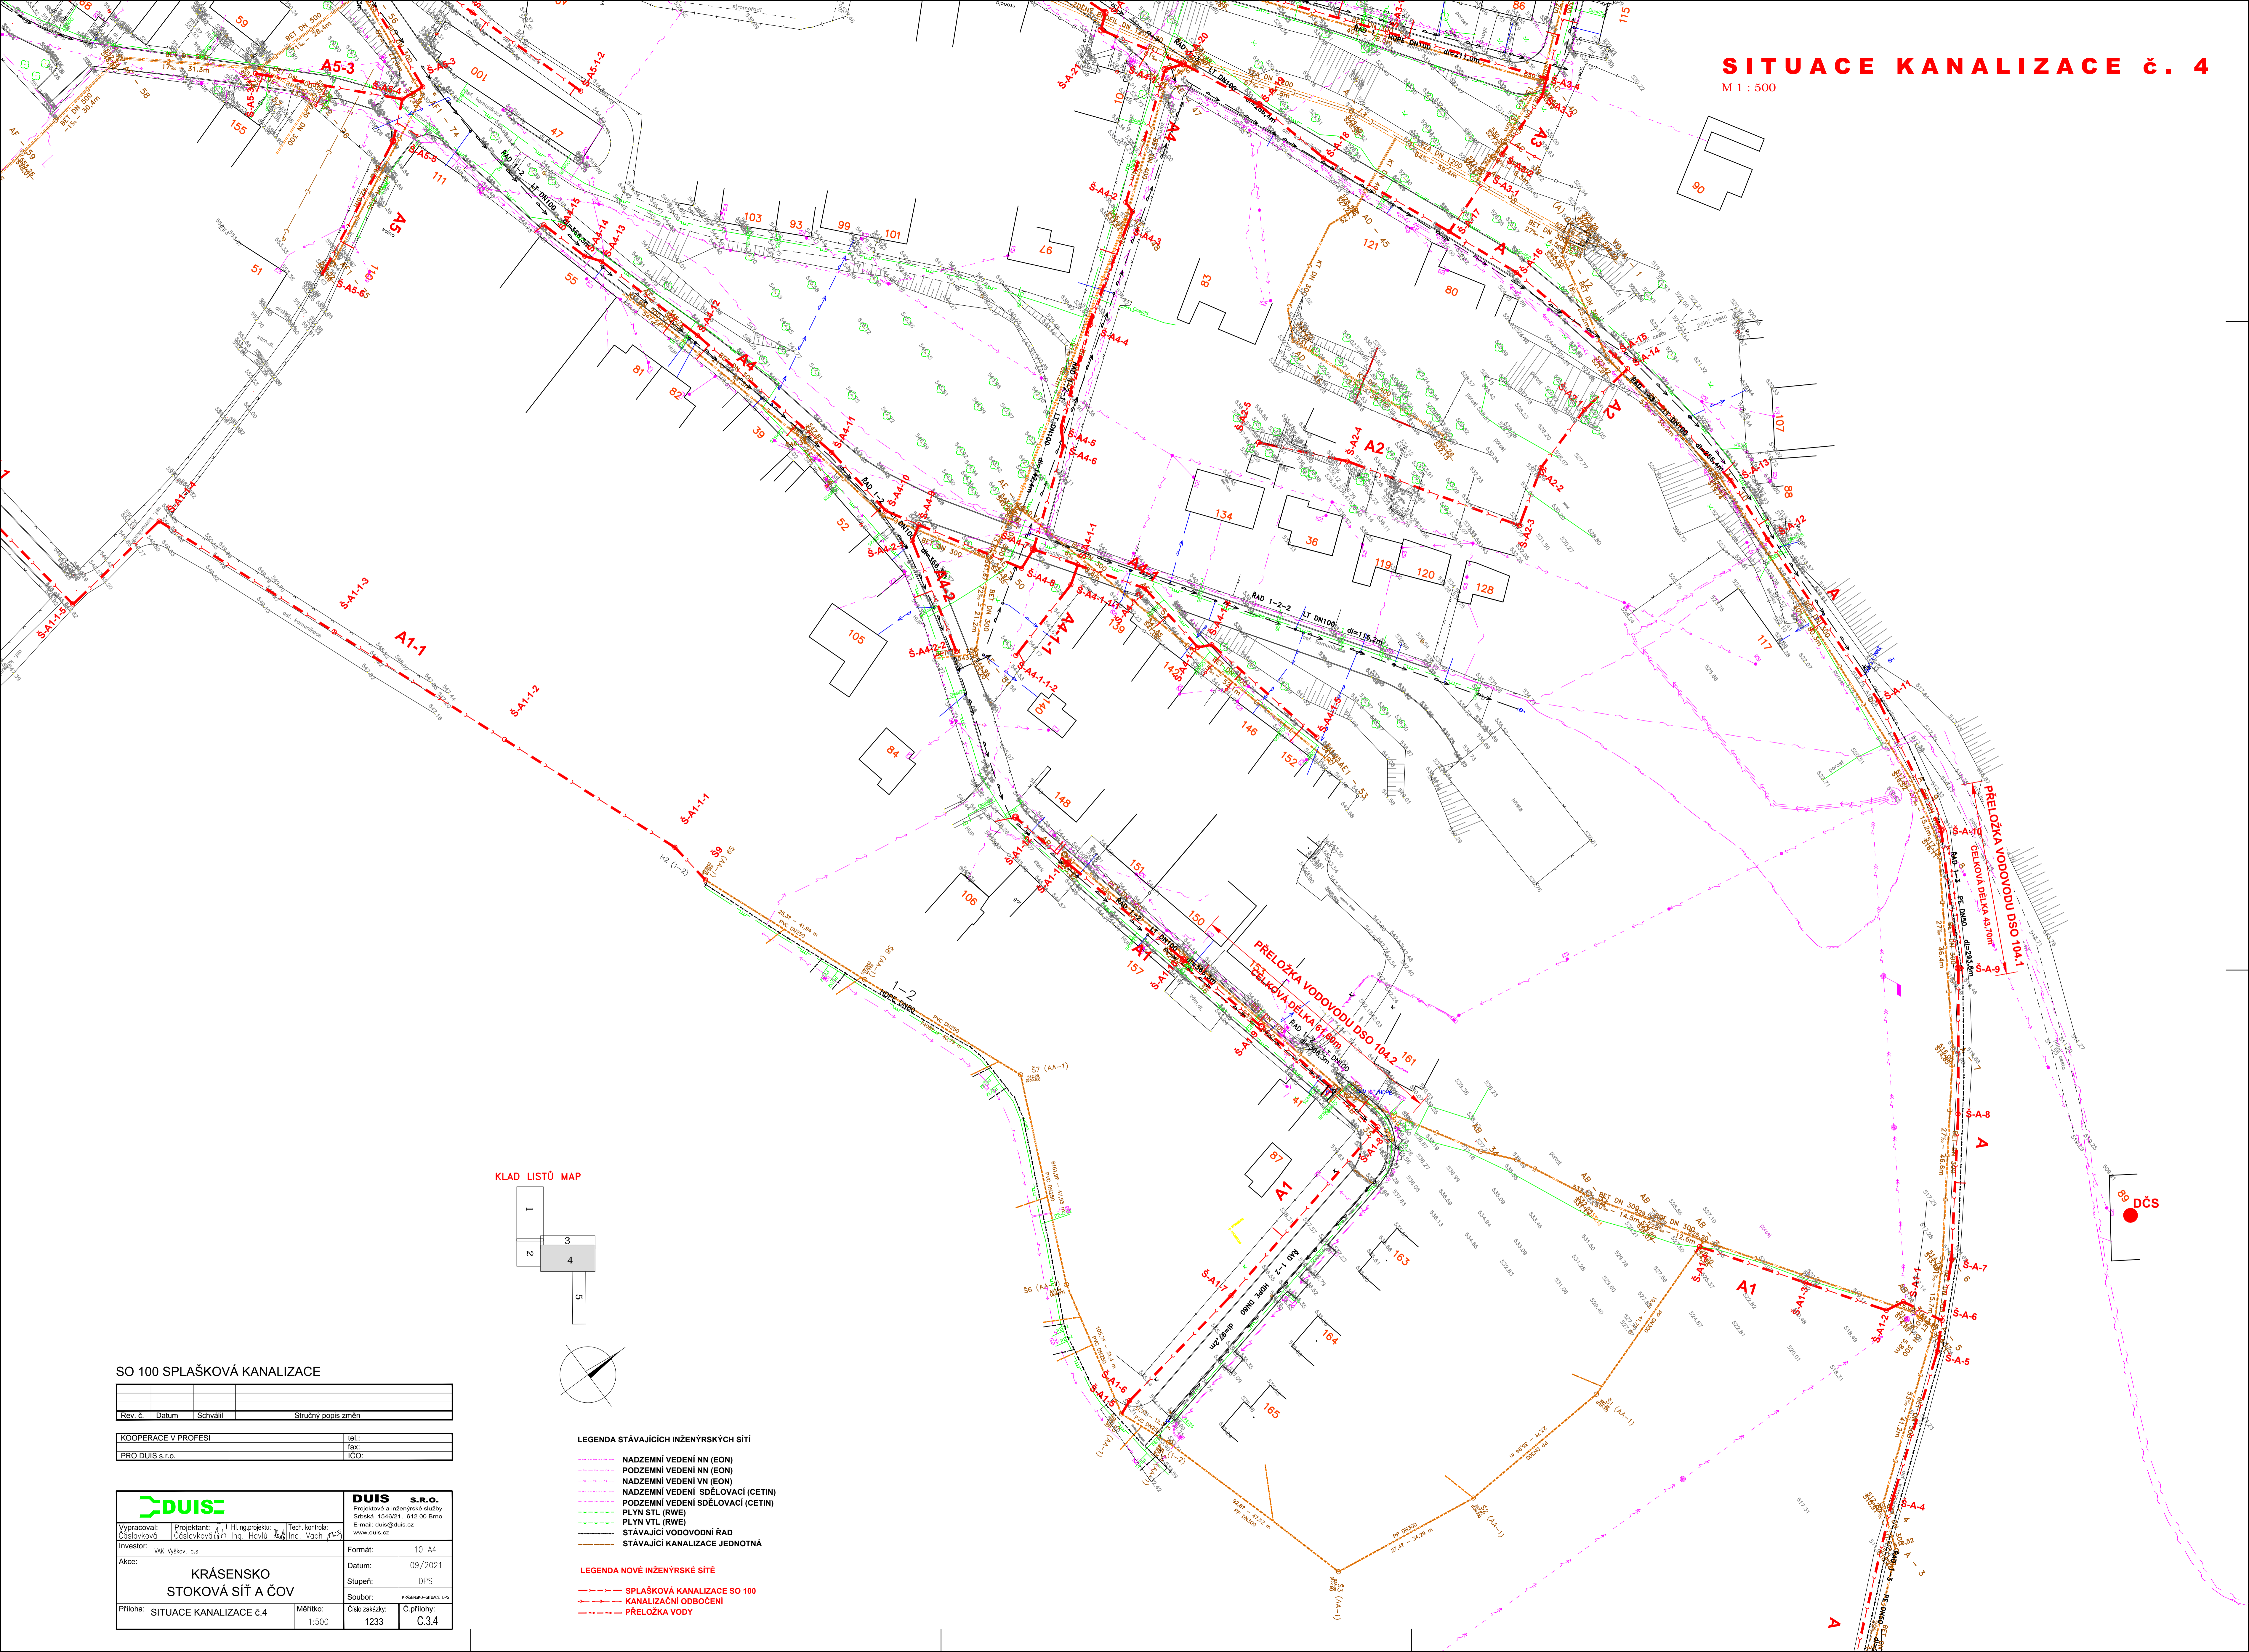


SITUACE KANALIZACE č. 4

M 1 : 500

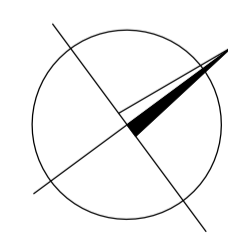

KLAD LISTŮ MAP

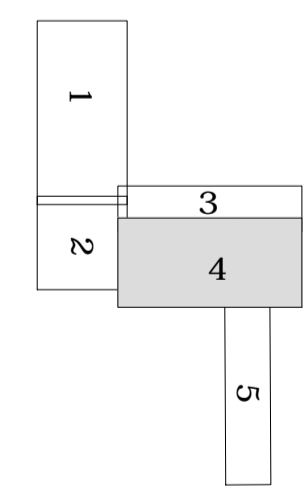

SO 100 SPLAŠKOVÁ KANALIZACE

Rev. č.	Datum	Schválí	Stručný popis změn

KOOPERACE V PROFESI	tel:
PRO DUIS s.r.o.	fax:
	IČO:

DUIS s.r.o.		DUIS s.r.o.	
Projektové a inženýrské služby		Sídlo: 154621, 612 00 Brno	
E-mail: duis@duis.cz		www.duis.cz	
Vypracoval: Čížeková	Projektant: Ing. Hovlák	Tech. kontrola: Ing. Voch	
Investor: WK Vyškov, o.s.	Formát: 10 A4	Datum: 09/2021	
Akce: KRÁSENSKO STOKOVÁ SÍŤ A ČOV	Stupeň: DPS	Soubor: krzensko-stacc.dps	
Priloha: SITUACE KANALIZACE č.4	Měřítko: 1:500	Číslo zakázky: 1233	Č. přílohy: C.3.4

LEGENDA STÁVAJÍCÍCH INŽENÝRSKÝCH SÍTÍ

- NADZEMNÍ VEDENÍ NN (EON)
- PODZEMNÍ VEDENÍ NN (EON)
- NADZEMNÍ VEDENÍ VN (EON)
- NADZEMNÍ VEDENÍ SDĚLOVACÍ (CETIN)
- PODZEMNÍ VEDENÍ SDĚLOVACÍ (CETIN)
- PLYN VTL (RWE)
- PLYN VTL (RWE)
- STÁVAJÍCÍ VODOVODNÍ ŘAD
- STÁVAJÍCÍ KANALIZACE JEDNOTNÁ

LEGENDA NOVÉ INŽENÝRSKÉ SÍTĚ

- SPLAŠKOVÁ KANALIZACE SO 100
- KANALIZAČNÍ ODBOČENÍ
- PŘELOŽKA VODY