


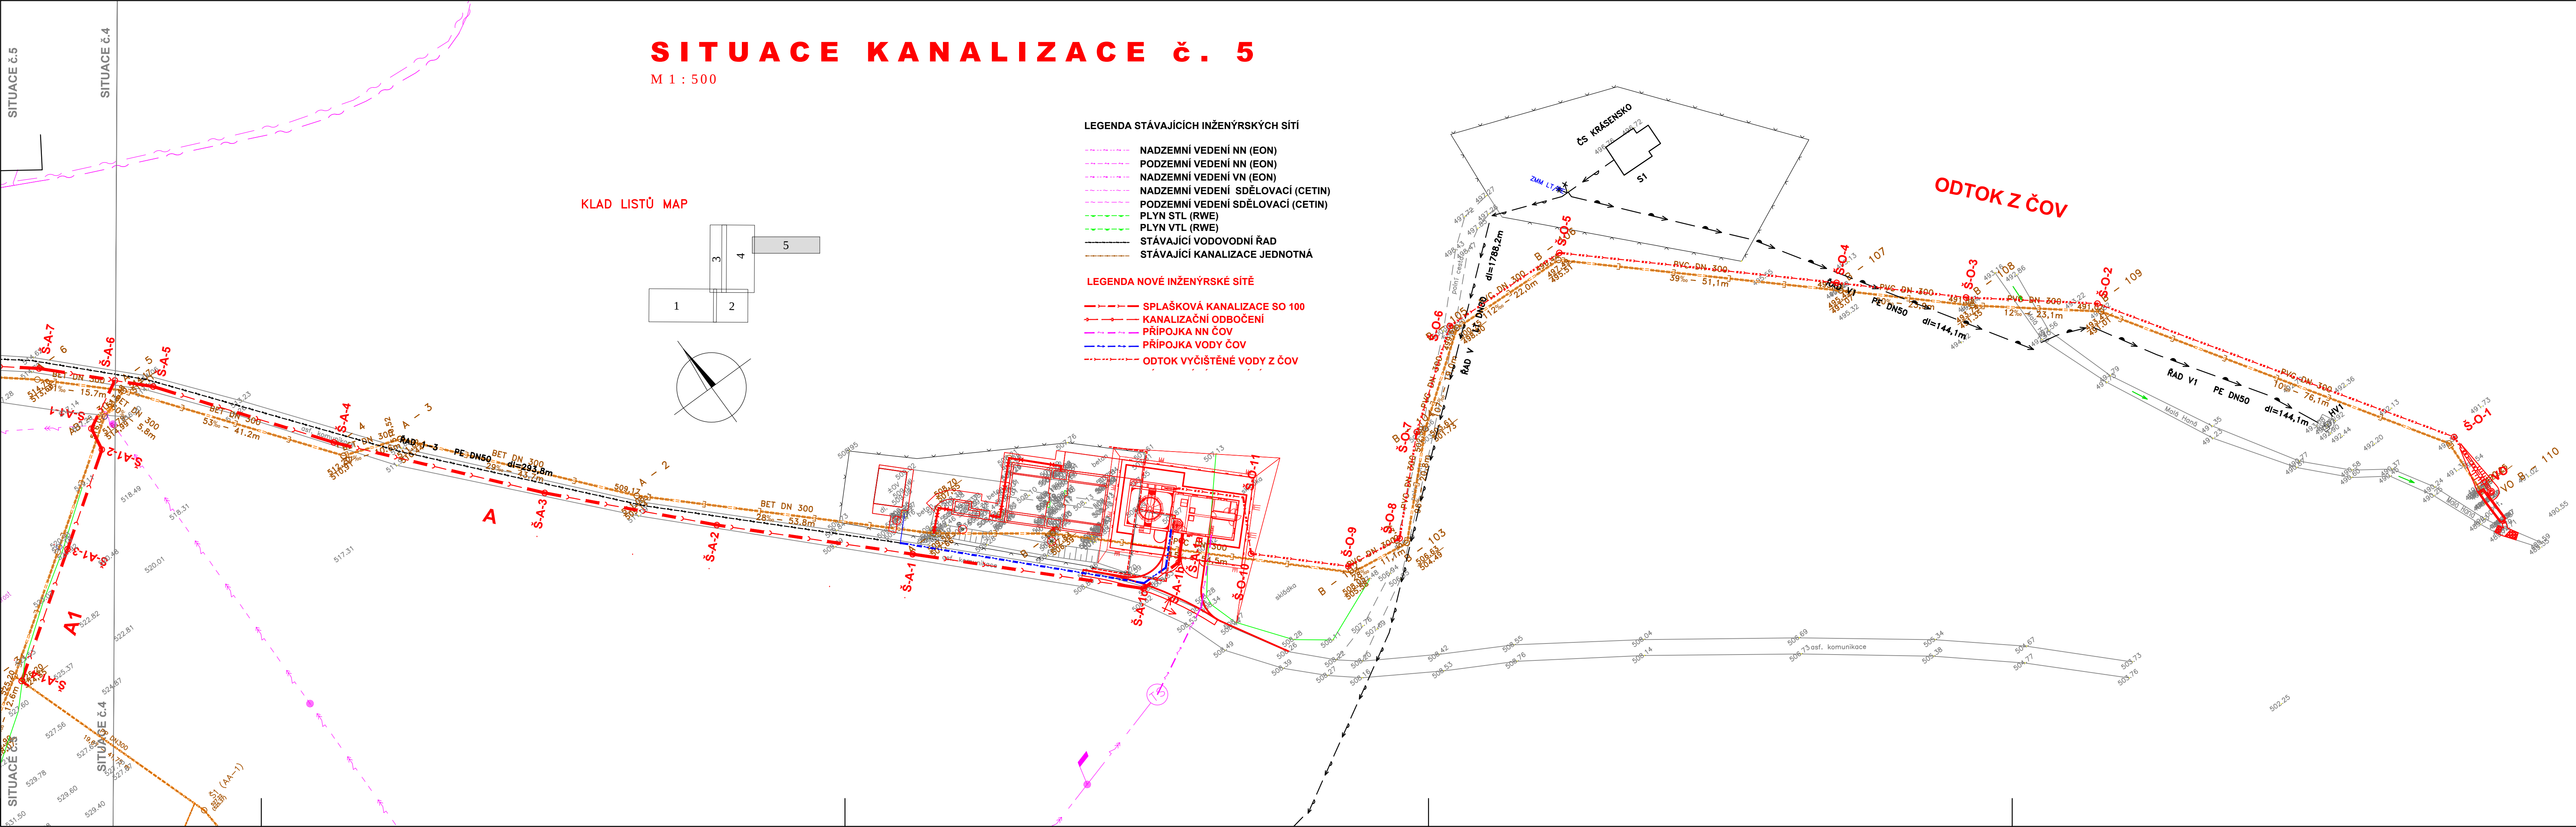

SO 100 SPLAŠKOVÁ KANALIZACE

Rev. č.	Datum	Schválil	Stručný popis změn
KOOPERACE V PROFESI			tel.:
PRO DUIS s.r.o.			fax:
			IČO:

				DUIS S.R.O. Projektové a inženýrské služby Srbská 1546/21, 612 00 Brno E-mail: dui@duis.cz www.duis.cz	
Vypracoval: Časlovková	Projektant: Časlovková	H.ling.projektu: Ing. Havlík	Tech. kontrola: Ing. Vach	Formát: Datum: 09/2021 Stupeň: DPS Soubor: KRÁSENSKO-SITUACE DPS	6A4 09/2021 DPS KRÁSENSKO-SITUACE DPS
Investor: VAK Vyškov, a.s.					
Akce: KRÁSENSKO STOKOVÁ SÍŤ A ČOV					
Příloha: SITUACE KANALIZACE č.5		Měřítko: 1:500			
				Číslo zakázky: 1233	Č.přílohy: C.3.5