


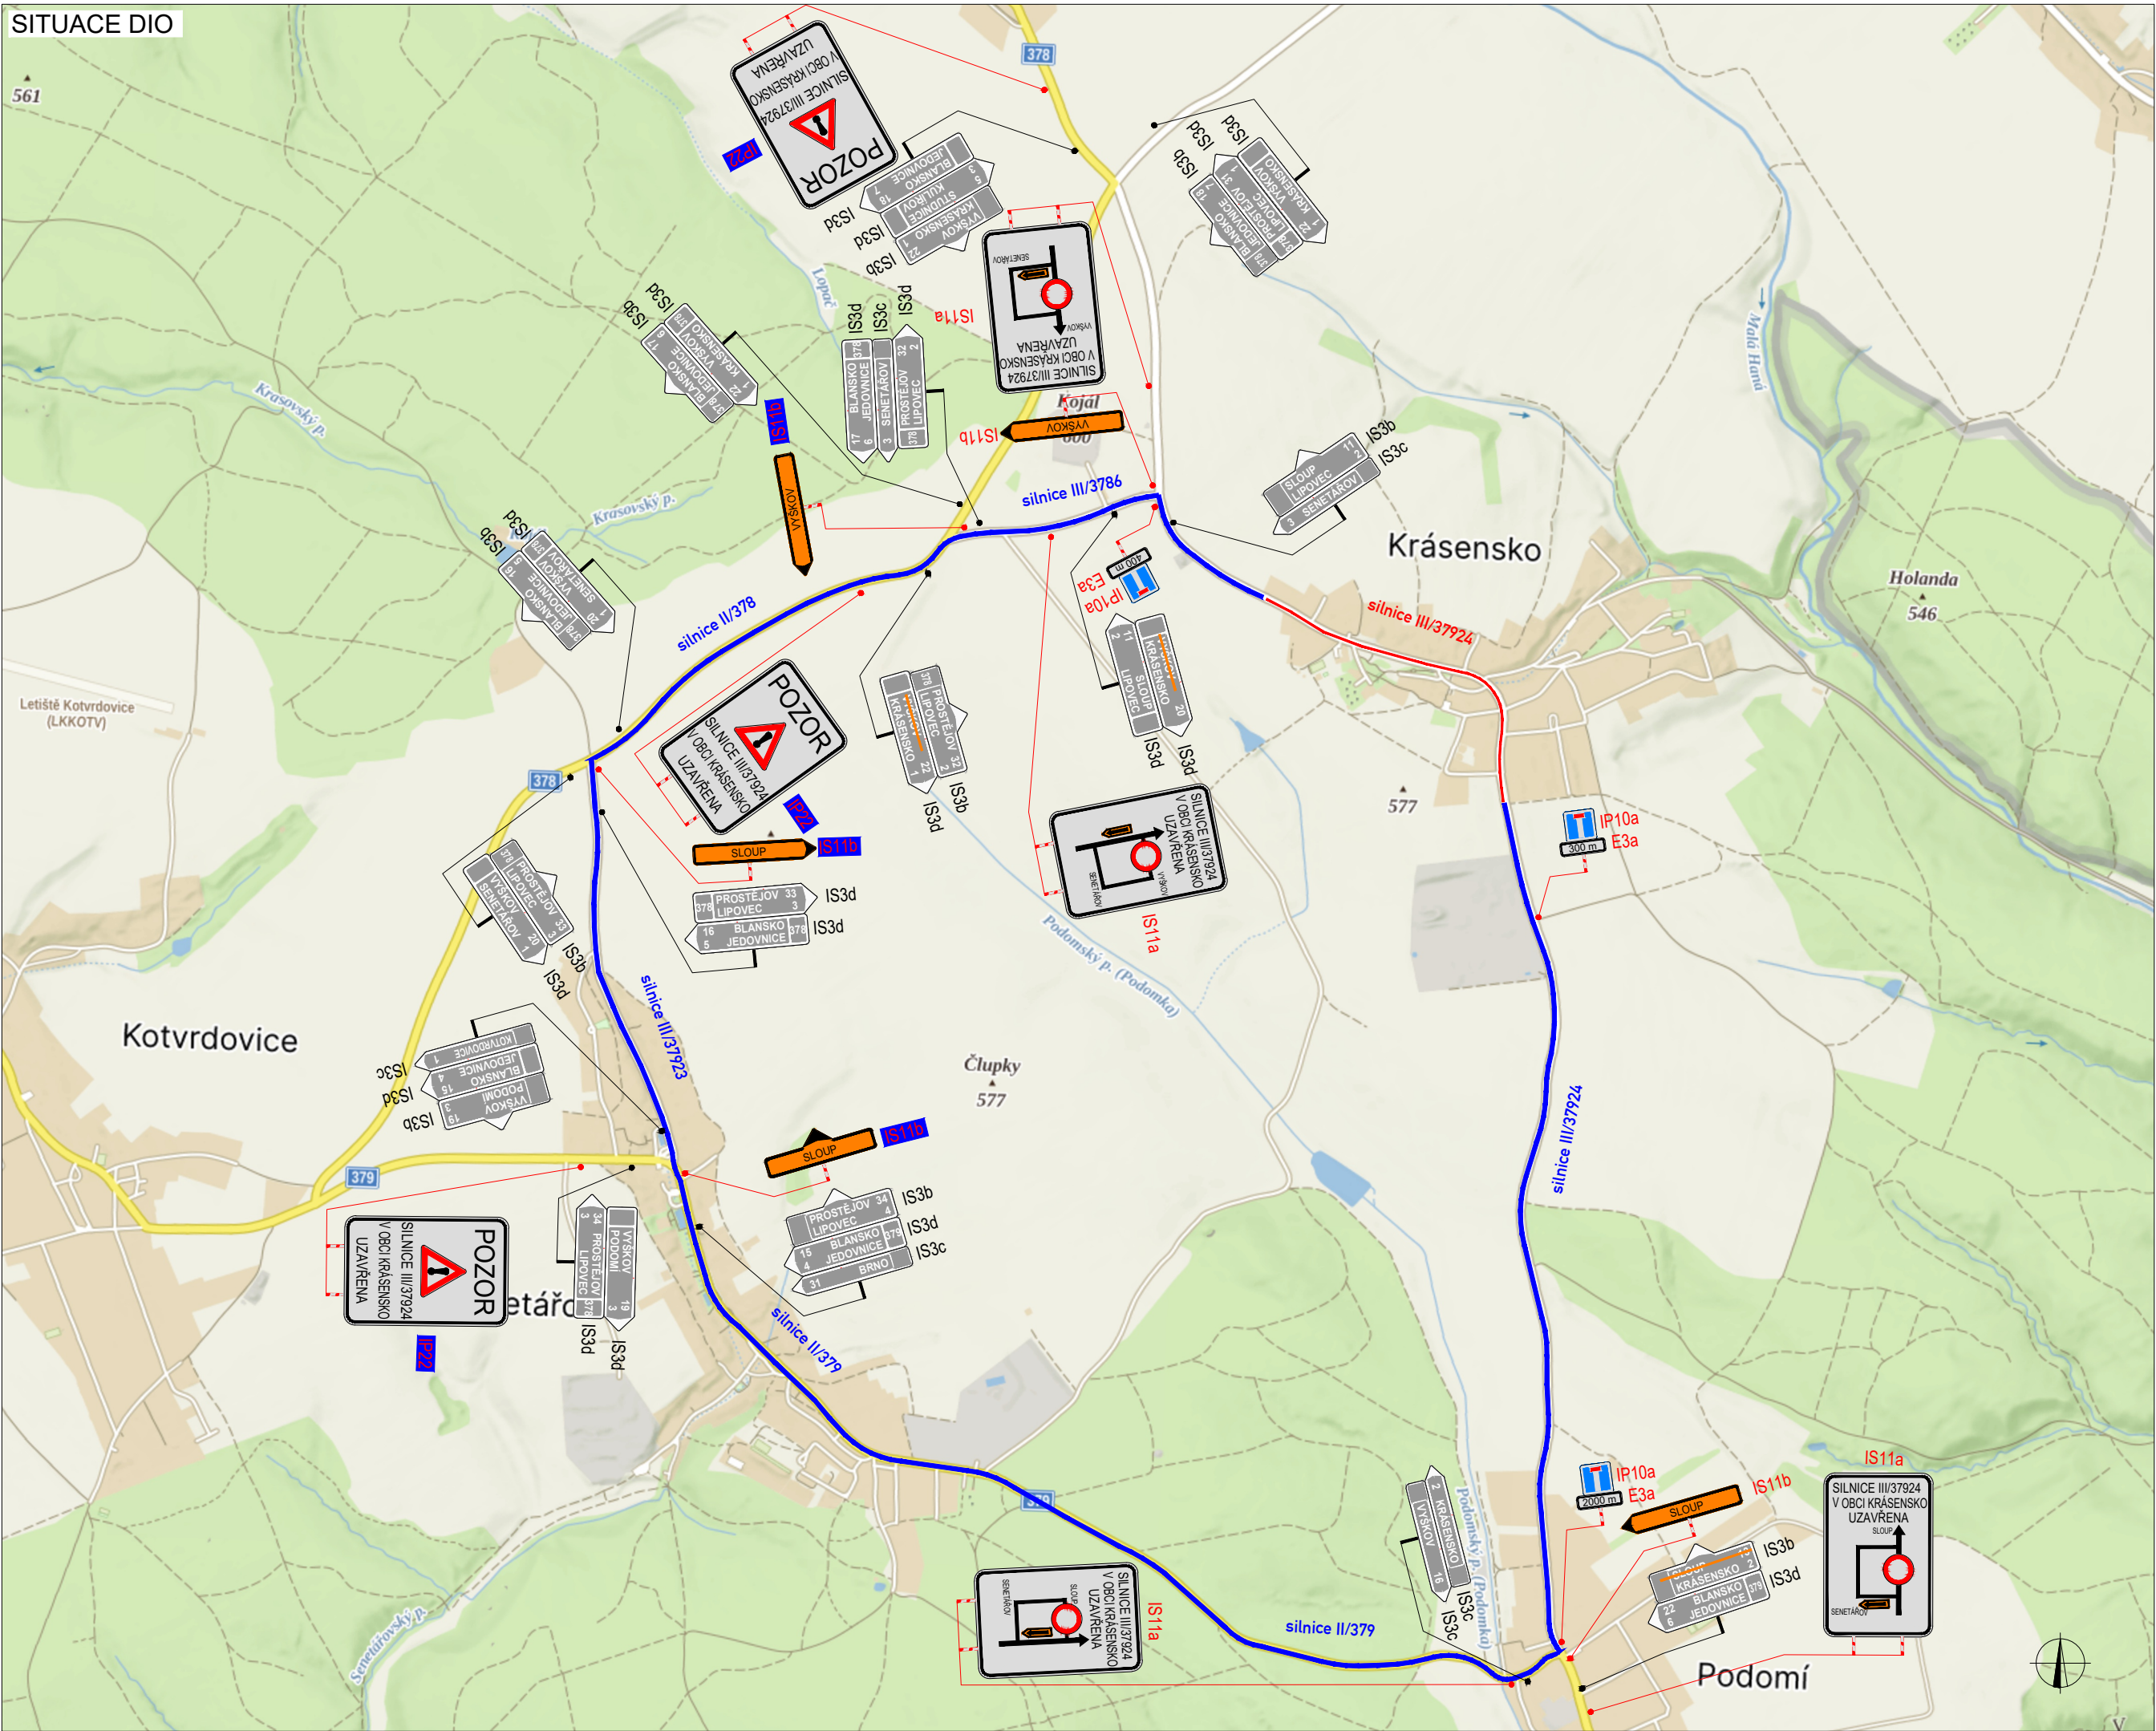

PLATNOST DOKUMENTACE		POZNÁMKY
V dne	V dne	
V dne	V dne	

SITUACE ŠIRŠÍCH VZTAHŮ

LEGENDA

- TRVALÉ SVISLÉ DOPRAVNÍ ZNAČENÍ
- DOČASNÉ ZNEPLATNĚNÉ TRVALÉ DOPRAVNÍ ZNAČENÍ
- NAVRŽENÉ PŘECHODNÉ DOPRAVNÍ ZNAČENÍ ORP VÝŠKOV
- NAVRŽENÉ PŘECHODNÉ DOPRAVNÍ ZNAČENÍ ORP BLANSKO
- UZAVŘENÝ ÚSEK
- PŘEKOP KOMUNIKACE

Použitá dopravní značení bude v základní velikosti a v reflexním provedení třetí třídy.
K návrhu dopravního značení bylo využito: TP 65 Zásady pro dopravní značení na pozemních komunikacích, TP 66 Zásady pro označování pracovních míst na pozemních komunikacích

VYPRACOVAL:	Ing. Miroslav Šmětka	
KONTROLOVAL:	Bc. Lukáš Vonderka, MBA	
NÁZEV STAVBY:	KRÁSENSKO STOKOVÁ SÍŤ A ČOV	ČÍSLO ZAKÁZKY: 037/2025
OBSAH:	DOPRAVNĚ - INŽENÝRSKÁ OPATŘENÍ	FORMÁT: 4x A4
		ÚČEL: RDS
		ČÍSLO PŘÍLOHY: 02
		DATUM: 02/2025

ZLINMARK
DOPRAVNÍ ZNAČENÍ
ZLINMARK DZ s.r.o.
Hvězdoslavova 1191/55a
627 00 Brno
Mob.: +420725994691
Mail.: zlinmark@zlinmark.cz
www.zlinmark.cz