


SITUACE KANALIZACE č.3

M 1 : 500

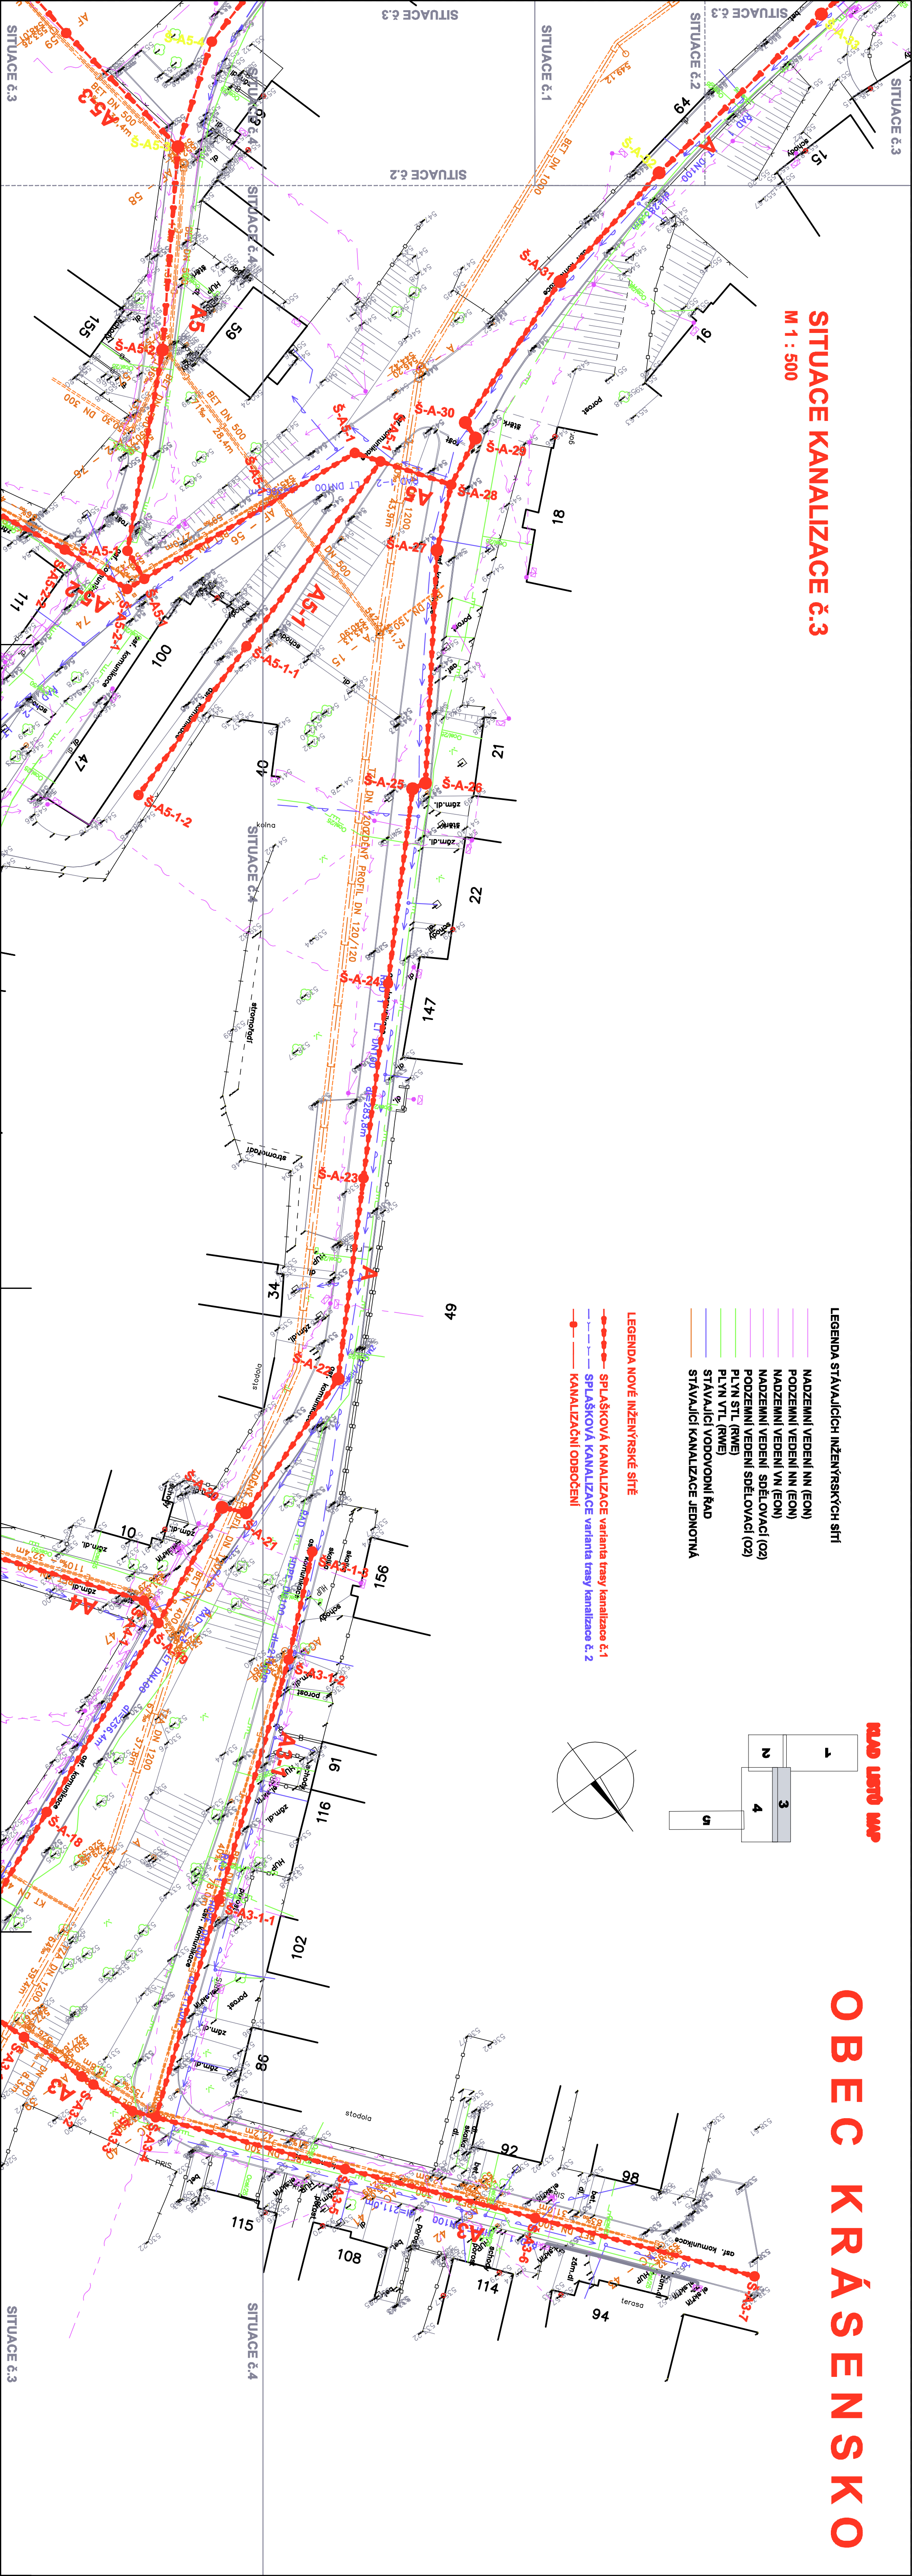



LEGENDA STÁVAJÍCICH INŽENÝRSKÝCH SÍTÍ

- NADZEMNÍ VEDENÍ NN (EON)
- PODZEMNÍ VEDENÍ NN (EON)
- NADZEMNÍ VEDENÍ VN (EON)
- NADZEMNÍ VEDENÍ SÍŤ OVACÍ (OZ)
- PODZEMNÍ VEDENÍ SPĚLOVACÍ (OZ)
- PLYN STL (RWE)
- PLYN VTL (RWE)
- STÁVAJÍCÍ VODOVODNÍ ŘÁD
- STÁVAJÍCÍ KANALIZACE JEDNOTNÁ

LEGENDA NOVÉ INŽENÝRSKÉ SÍTĚ

- SPLAŠKOVÁ KANALIZACE varianta trasy kanalizace č.1
- SPLAŠKOVÁ KANALIZACE varianta trasy kanalizace č.2
- KANALIZAČNÍ ODBOČENÍ

ŘÁD LISTŮ MAP

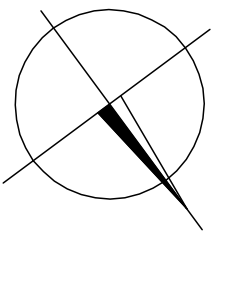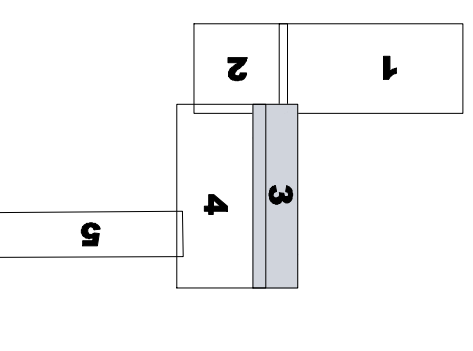

O B E C K R Á Š E N S K O