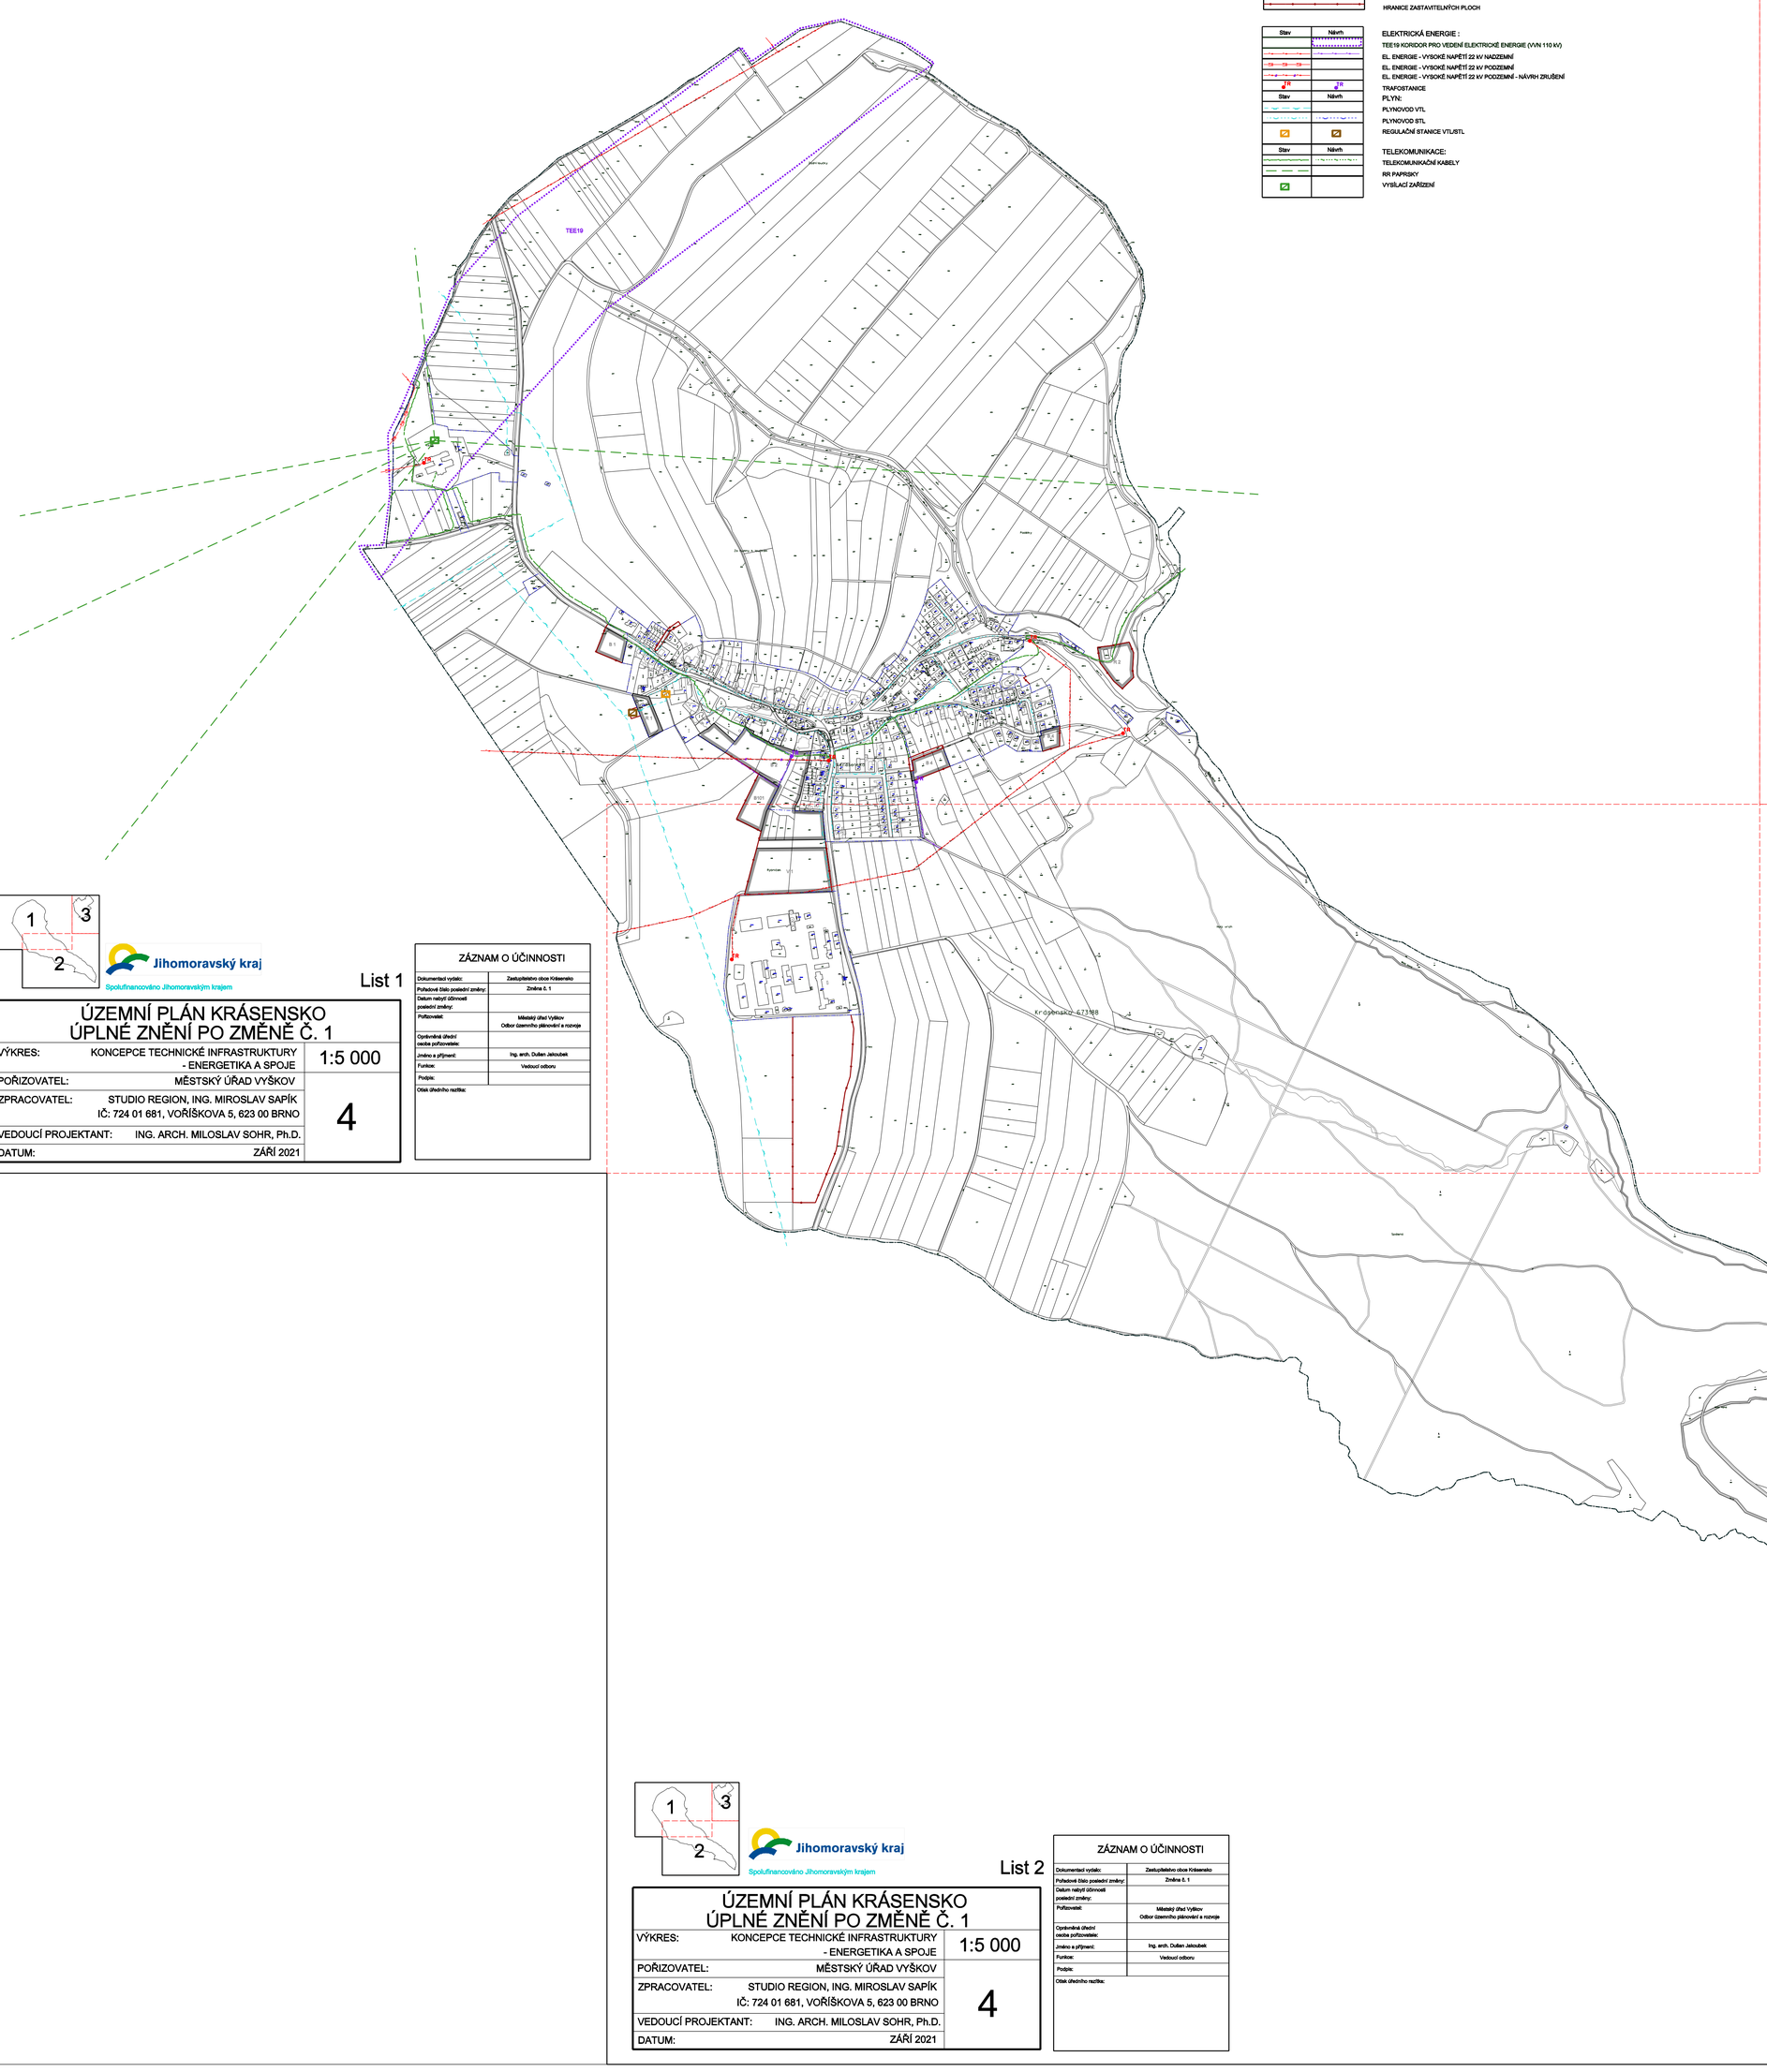

LEGENDA:

HRANICE SPRÁVNÍHO ÚZEMÍ OBCE
HRANICE ZASTAVĚNÉHO ÚZEMÍ OBCE
HRANICE ZASTAVITELNÝCH PLOCH

Stav	Návrh
TR	TR

ELEKTRICKÁ ENERGIE :
TEE19 KORIDOR PRO VEDENÍ ELEKTRICKÉ ENERGIE (VVN 110 kV)
EL. ENERGIE - VYSOKÉ NAPĚTÍ 22 kV NADZEMNÍ
EL. ENERGIE - VYSOKÉ NAPĚTÍ 22 kV PODZEMNÍ
EL. ENERGIE - VYSOKÉ NAPĚTÍ 22 kV PODZEMNÍ - NÁVRH ZRUŠENÍ
TRAFOSTANICE

Stav	Návrh

PLYN:
PLYNOVOD VTL
PLYNOVOD STL
REGULAČNÍ STANICE VTL/STL

Stav	Návrh

TELEKOMUNIKACE:
TELEKOMUNIKAČNÍ KABELY
RR PAPRSKY
VYSÍLACÍ ZAŘÍZENÍ

1 2 3

Jihomoravský kraj
Spolufinancováno Jihomoravským krajem

List 3

ÚZEMNÍ PLÁN KRÁSENSKO ÚPLNÉ ZNĚNÍ PO ZMĚNĚ Č. 1		
VÝKRES:	KONCEPCE TECHNICKÉ INFRASTRUKTURY - ENERGETIKA A SPOJE	1:5 000
POŘIZOVATEL:	MĚSTSKÝ ÚŘAD VYŠKOV	4
ZPRACOVATEL:	STUDIO REGION, ING. MIROSLAV SAPÍK IČ: 724 01 681, VOŘÍŠKOVA 5, 623 00 BRNO	
VEDOUCÍ PROJEKTANT:	ING. ARCH. MILOSLAV SOHR, Ph.D.	
DATUM:	ZÁŘÍ 2021	

ZÁZNAM O ÚČINNOSTI

Dokumentaci vydalo:	Zastupitelstvo obce Krásensko
Pořadové číslo poslední změny:	Změna č. 1
Datum nabytí účinnosti poslední změny:	
Pořizovatel:	Městský úřad Vyškov Odbor územního plánování a rozvoje
Oprávněná úřední osoba pořizovatele:	
Jméno a příjmení:	Ing. arch. Dušan Jakoubek
Funkce:	Vedoucí odboru
Podpis:	
Otisk úředního razítka:	

1 2 3

Jihomoravský kraj
Spolufinancováno Jihomoravským krajem

List 1

ÚZEMNÍ PLÁN KRÁSENSKO ÚPLNÉ ZNĚNÍ PO ZMĚNĚ Č. 1		
VÝKRES:	KONCEPCE TECHNICKÉ INFRASTRUKTURY - ENERGETIKA A SPOJE	1:5 000
POŘIZOVATEL:	MĚSTSKÝ ÚŘAD VYŠKOV	4
ZPRACOVATEL:	STUDIO REGION, ING. MIROSLAV SAPÍK IČ: 724 01 681, VOŘÍŠKOVA 5, 623 00 BRNO	
VEDOUCÍ PROJEKTANT:	ING. ARCH. MILOSLAV SOHR, Ph.D.	
DATUM:	ZÁŘÍ 2021	

ZÁZNAM O ÚČINNOSTI

Dokumentaci vydalo:	Zastupitelstvo obce Krásensko
Pořadové číslo poslední změny:	Změna č. 1
Datum nabytí účinnosti poslední změny:	
Pořizovatel:	Městský úřad Vyškov Odbor územního plánování a rozvoje
Oprávněná úřední osoba pořizovatele:	
Jméno a příjmení:	Ing. arch. Dušan Jakoubek
Funkce:	Vedoucí odboru
Podpis:	
Otisk úředního razítka:	

1 2 3

Jihomoravský kraj
Spolufinancováno Jihomoravským krajem

List 2

ÚZEMNÍ PLÁN KRÁSENSKO ÚPLNÉ ZNĚNÍ PO ZMĚNĚ Č. 1		
VÝKRES:	KONCEPCE TECHNICKÉ INFRASTRUKTURY - ENERGETIKA A SPOJE	1:5 000
POŘIZOVATEL:	MĚSTSKÝ ÚŘAD VYŠKOV	4
ZPRACOVATEL:	STUDIO REGION, ING. MIROSLAV SAPÍK IČ: 724 01 681, VOŘÍŠKOVA 5, 623 00 BRNO	
VEDOUCÍ PROJEKTANT:	ING. ARCH. MILOSLAV SOHR, Ph.D.	
DATUM:	ZÁŘÍ 2021	

ZÁZNAM O ÚČINNOSTI

Dokumentaci vydalo:	Zastupitelstvo obce Krásensko
Pořadové číslo poslední změny:	Změna č. 1
Datum nabytí účinnosti poslední změny:	
Pořizovatel:	Městský úřad Vyškov Odbor územního plánování a rozvoje
Oprávněná úřední osoba pořizovatele:	
Jméno a příjmení:	Ing. arch. Dušan Jakoubek
Funkce:	Vedoucí odboru
Podpis:	
Otisk úředního razítka:	